



DISEGNO ALLEGATO

Individuazione di un operatore economico al quale affidare la fornitura e l'installazione di binocoli panoramici nell'ambito del progetto "Gioparchi" (CUP: B72D10000210007) - Programma attuativo regionale FAS della Valle d'Aosta 2007/2013

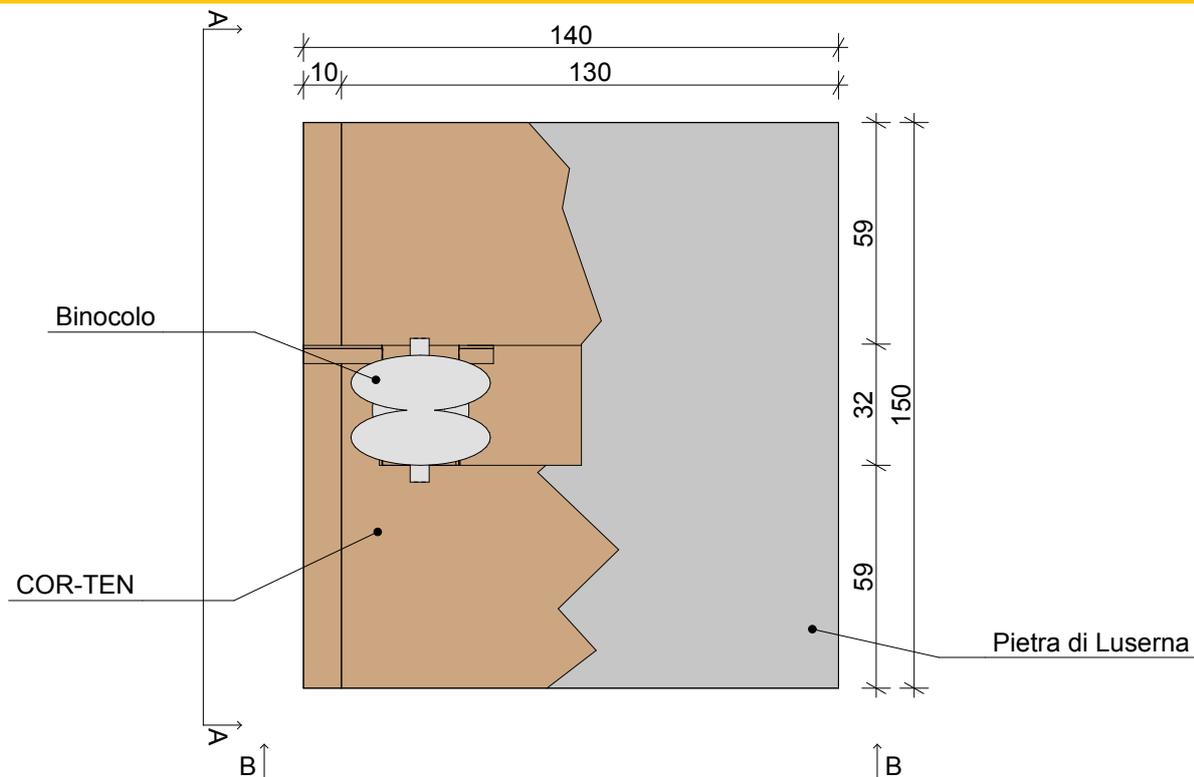

Pianta struttura con basamento scala 1: 20

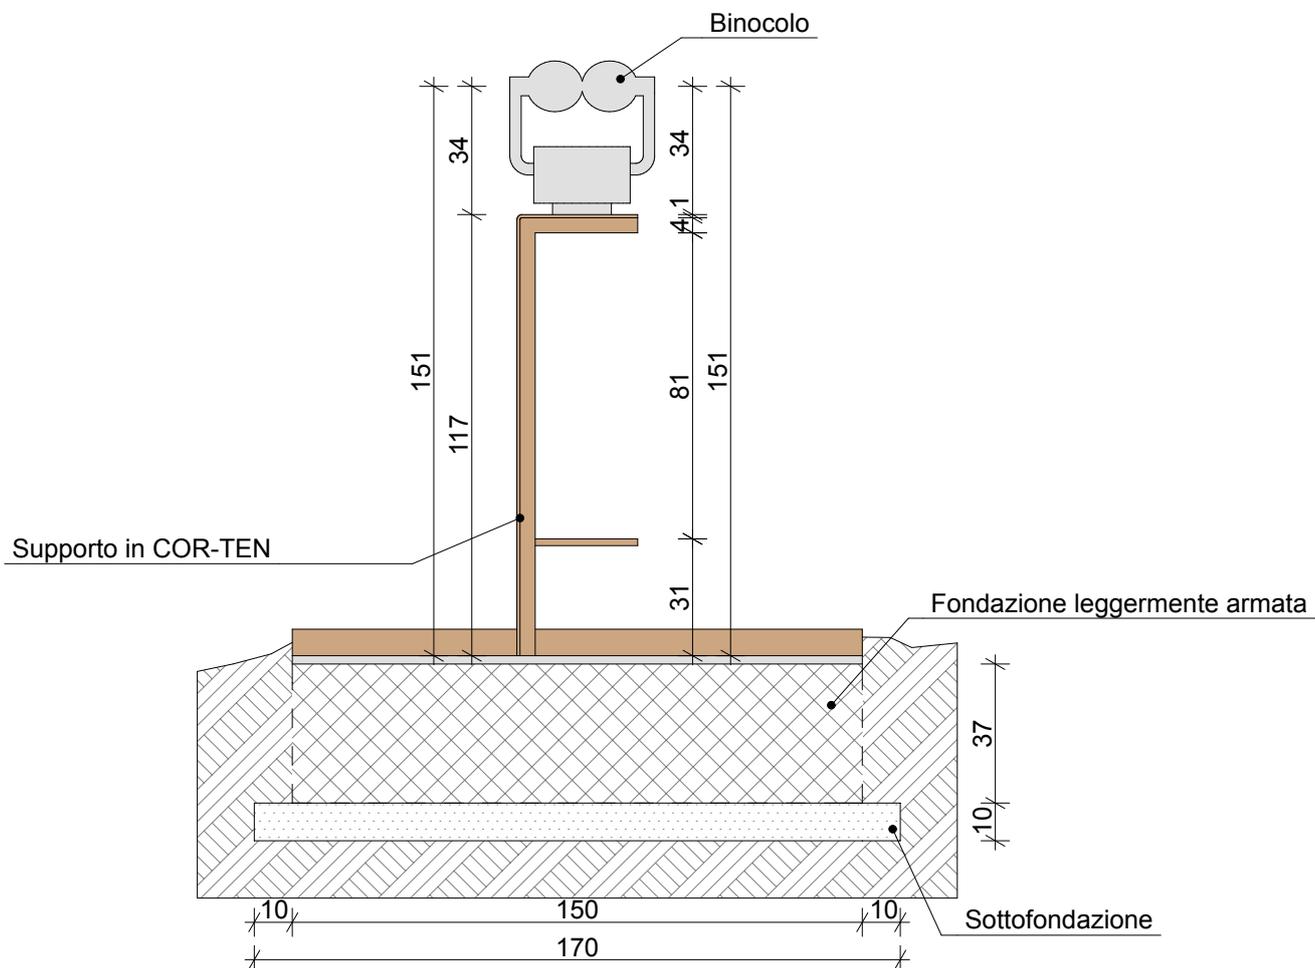

Vista AA struttura con basamento scala 1: 20